
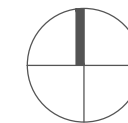


URBANISTICKÁ KONCEPCE

M 1 : 2000

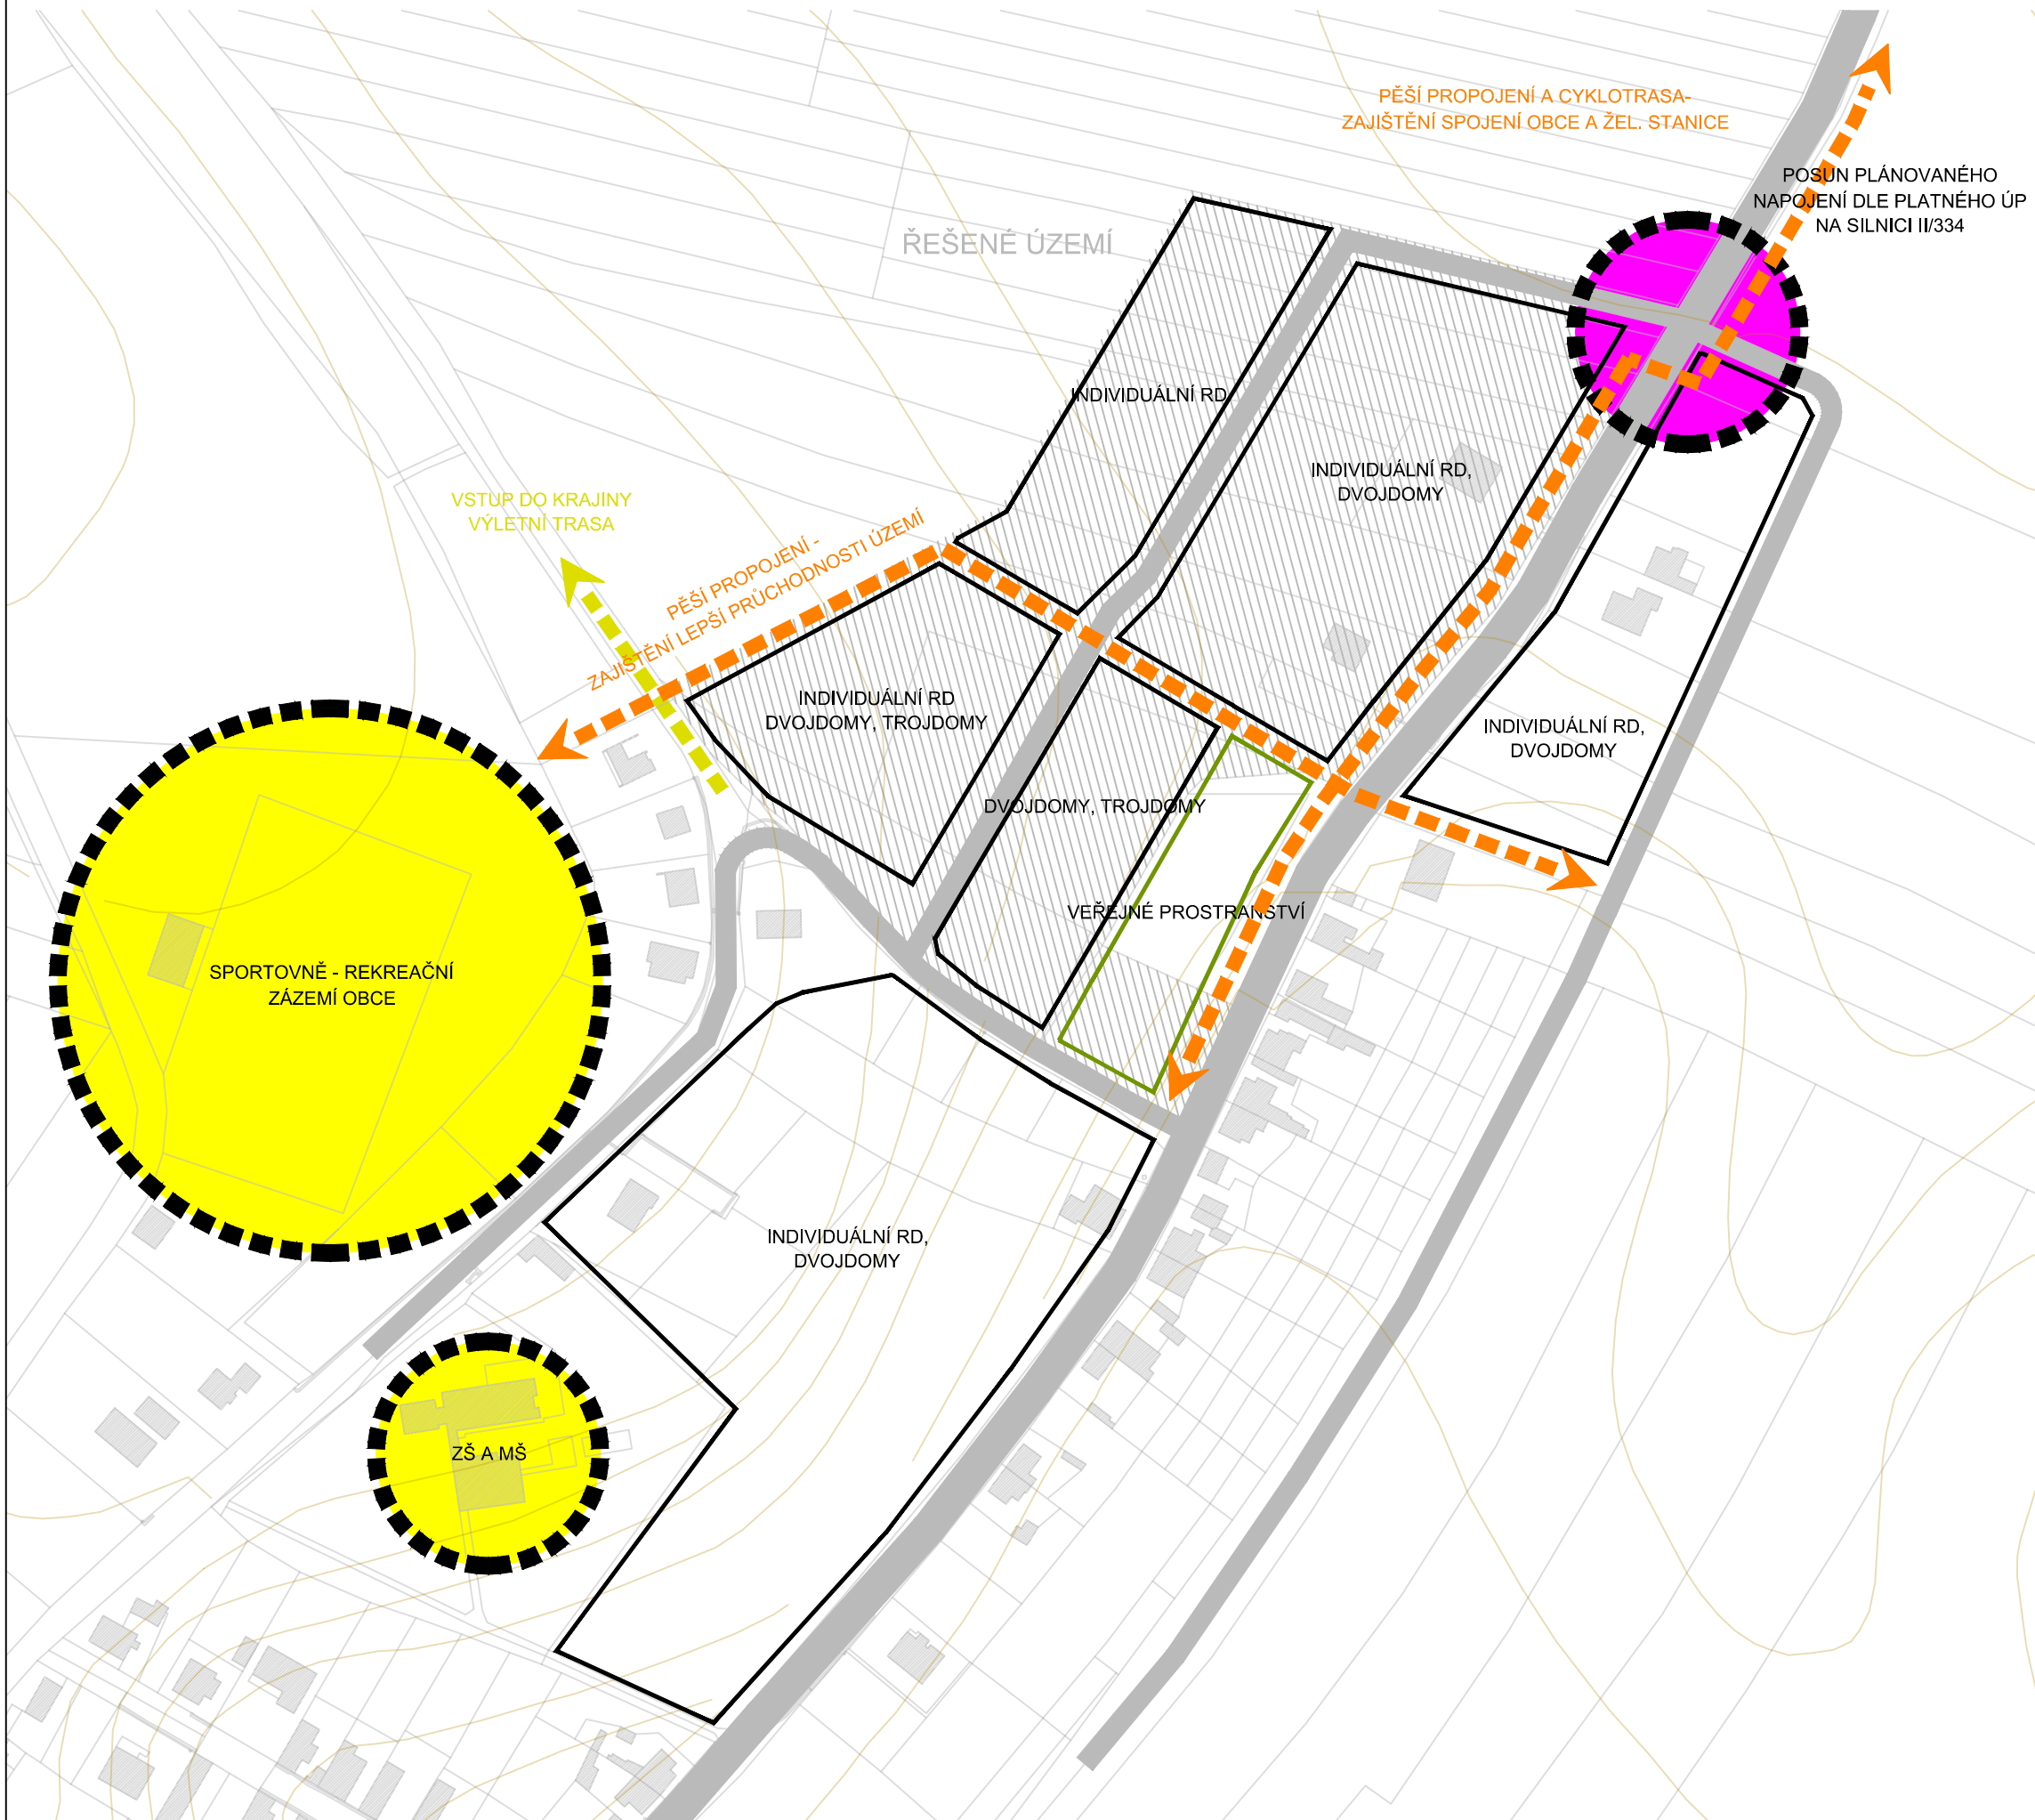

PROJEKT	ÚZEMNÍ STUDIE NA OHNUTÉ k.ú. Tatce		
OBJEDNATEL	Obec Tatce Poděvorem 81, 289 11 Tatce		
POŘIZOVATEL	Obecní úřad Tatce Poděvorem 81 289 11 Tatce		
ZHOTOVITEL	ŽALUDA, projektová kancelář Ing. Eduard Žaluda tel. +420 737 149 299, e-mail: eduard.zaluda@gmail.com		
STUPEŇ	ÚZEMNÍ STUDIE		
NÁZEV PŘÍLOHY	URBANISTICKÁ KONCEPCE		
VYPRACOVAL	KONTROLA		
Ing.arch. Rostislav Aubrecht	Ing. Eduard Žaluda		
DATUM	ČÍSLO ZAKÁZKY	POČET FORMÁTŮ	MĚŘÍTKO
04/2022	-	2xA4	1:2000
ČÍSLO PŘÍLOHY	ČÍSLO KOPIE		
03			