

ODŮVODNĚNÍ ÚZEMNÍHO PLÁNU TATCE

JEVY INFORMATIVNÍ

Hranice územních jednotek



hranice správního území Tatce




ZÚR Středočeského kraje (2024) - výřez koordinčního výkresu (zesvětleno)

JEVY SCHVALOVANÉ



plochy změn navrhované územním plánem

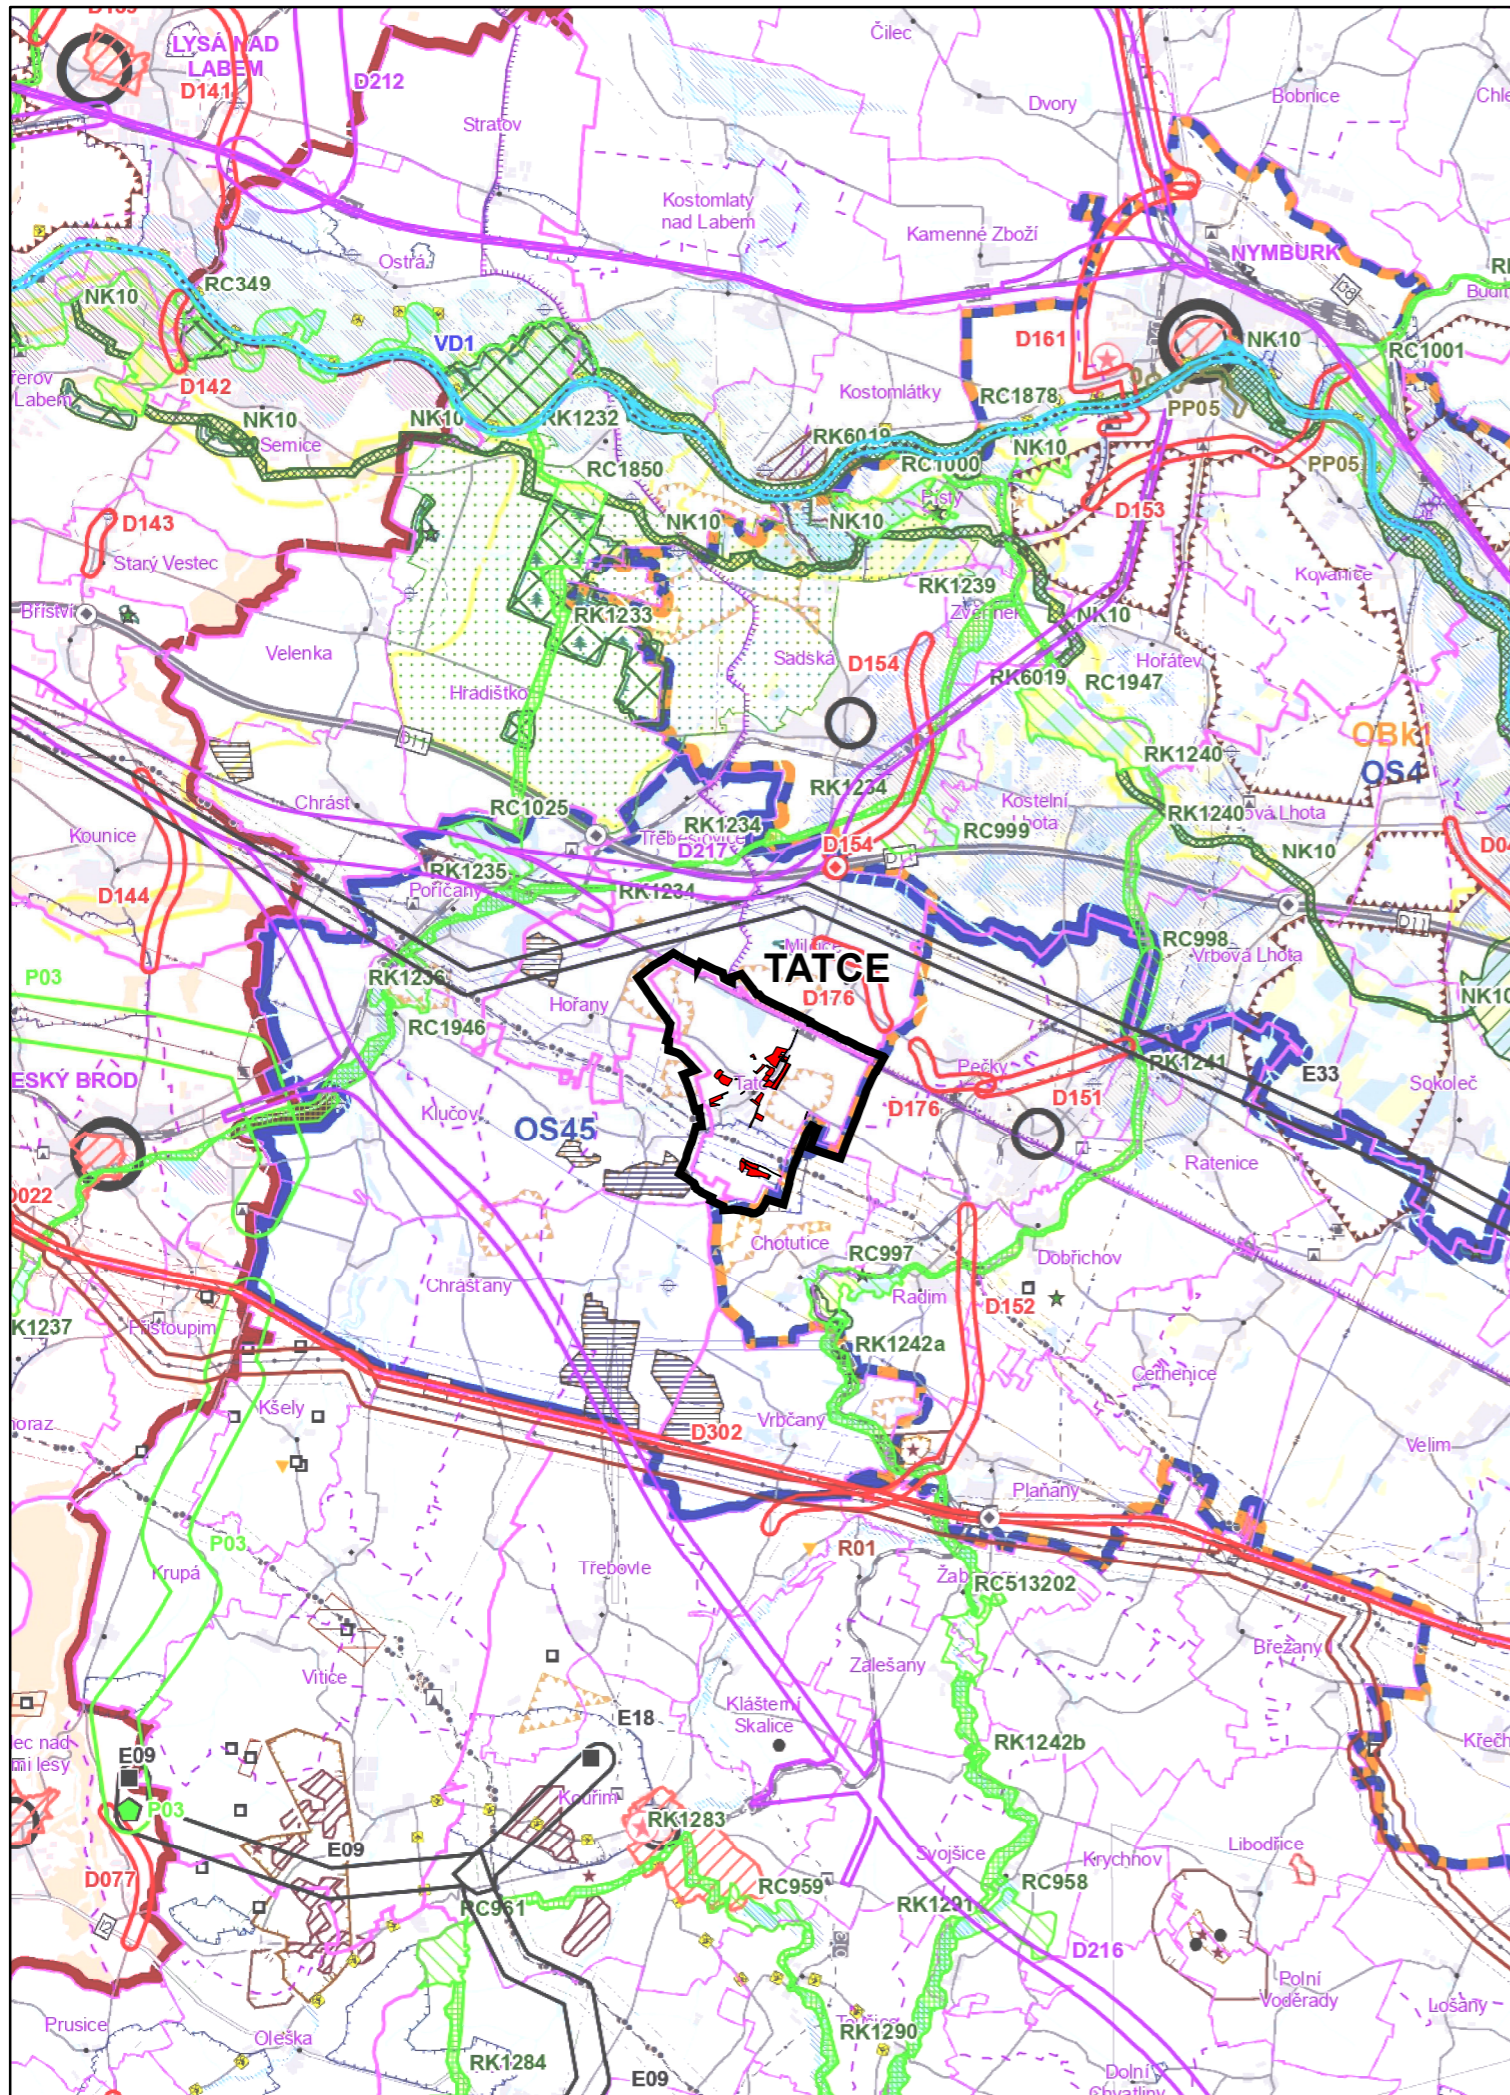

ODŮVODNĚNÍ ÚZEMNÍHO PLÁNU TATCE

ETAPA	Návrh pro veřejné projednání
POŘIZOVATEL	Obecní úřad Tatce
PROJEKTANT	Ing. Eduard Žaluda (č. autorizace ČKA: 4077)
ZHOTOVITEL	ŽALUDA, projektová kancelář
AUTORSKÝ KOLEKTIV	Ing. Eduard Žaluda, Ing. arch. Alena Svobodová, RNDr. Ing. Miroslav Vrtiška, Ph.D., Mgr. Michal Bobr, Ing. arch. Rostislav Aubrecht

VÝKRES ŠIRŠÍCH VZTAHŮ

VÝKRES Č.	PARE	DATUM
2		V/2025
		MĚŘÍTKO
		1 : 100 000