
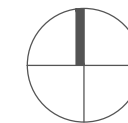


VÝKRES ŠIRŠÍCH VZTAHŮ

M 1 : 5 000

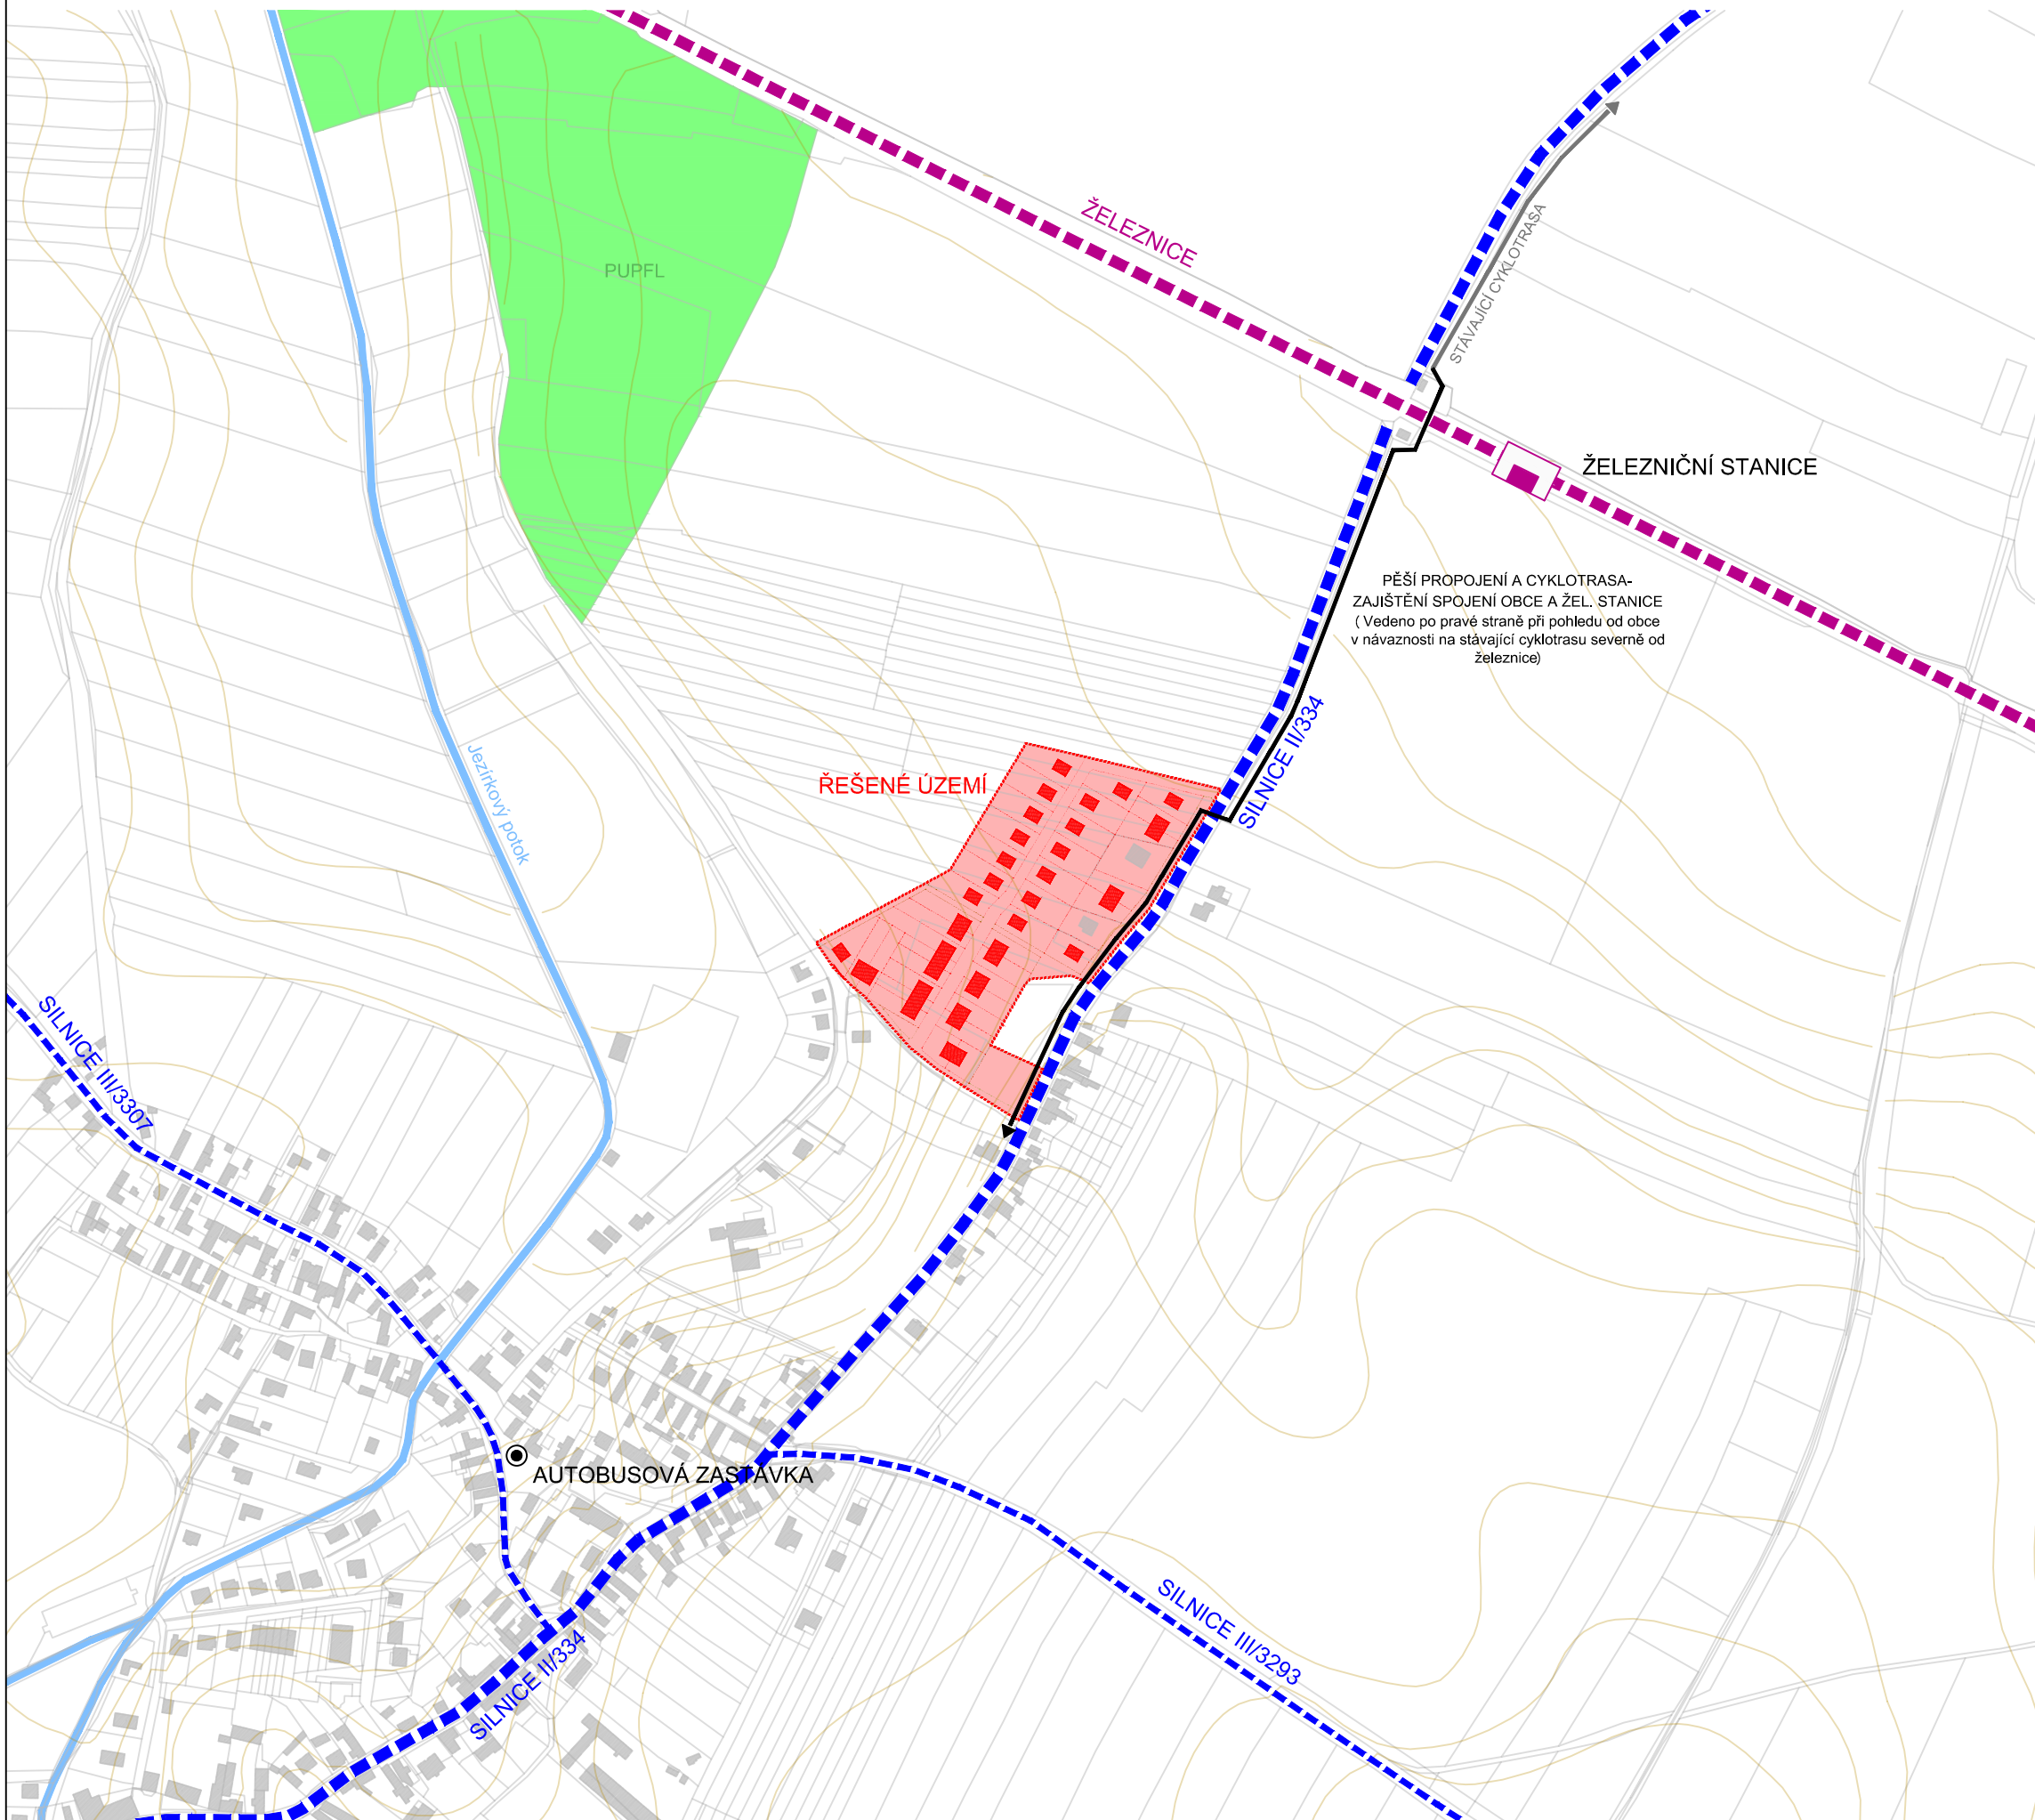

PROJEKT	ÚZEMNÍ STUDIE NA OHNUTÉ k.ú. Tatce		
OBJEDNATEL	Obec Tatce Podědvorem 81, 289 11 Tatce		
POŘIZOVATEL	Obecní úřad Tatce Podědvorem 81 289 11 Tatce		
ZHOTOVITEL	ŽALUDA, projektová kancelář Ing. Eduard Žaluda tel. +420 737 149 299, e-mail: eduard.zaluda@gmail.com		
STUPEŇ	ÚZEMNÍ STUDIE		
NÁZEV PŘÍLOHY	VÝKRES ŠIRŠÍCH VZTAHŮ		
VYPRACOVAL	Ing.arch. Rostislav Aubrecht	KONTROLA	Ing. Eduard Žaluda
DATUM	04/2022	ČÍSLO ZAKÁZKY	-
		POČET FORMÁTŮ	2xA4
		MĚŘÍTKO	1: 5 000
ČÍSLO PŘÍLOHY	02		ČÍSLO KOPIE