


ÚZEMNÍ PLÁN TATCE

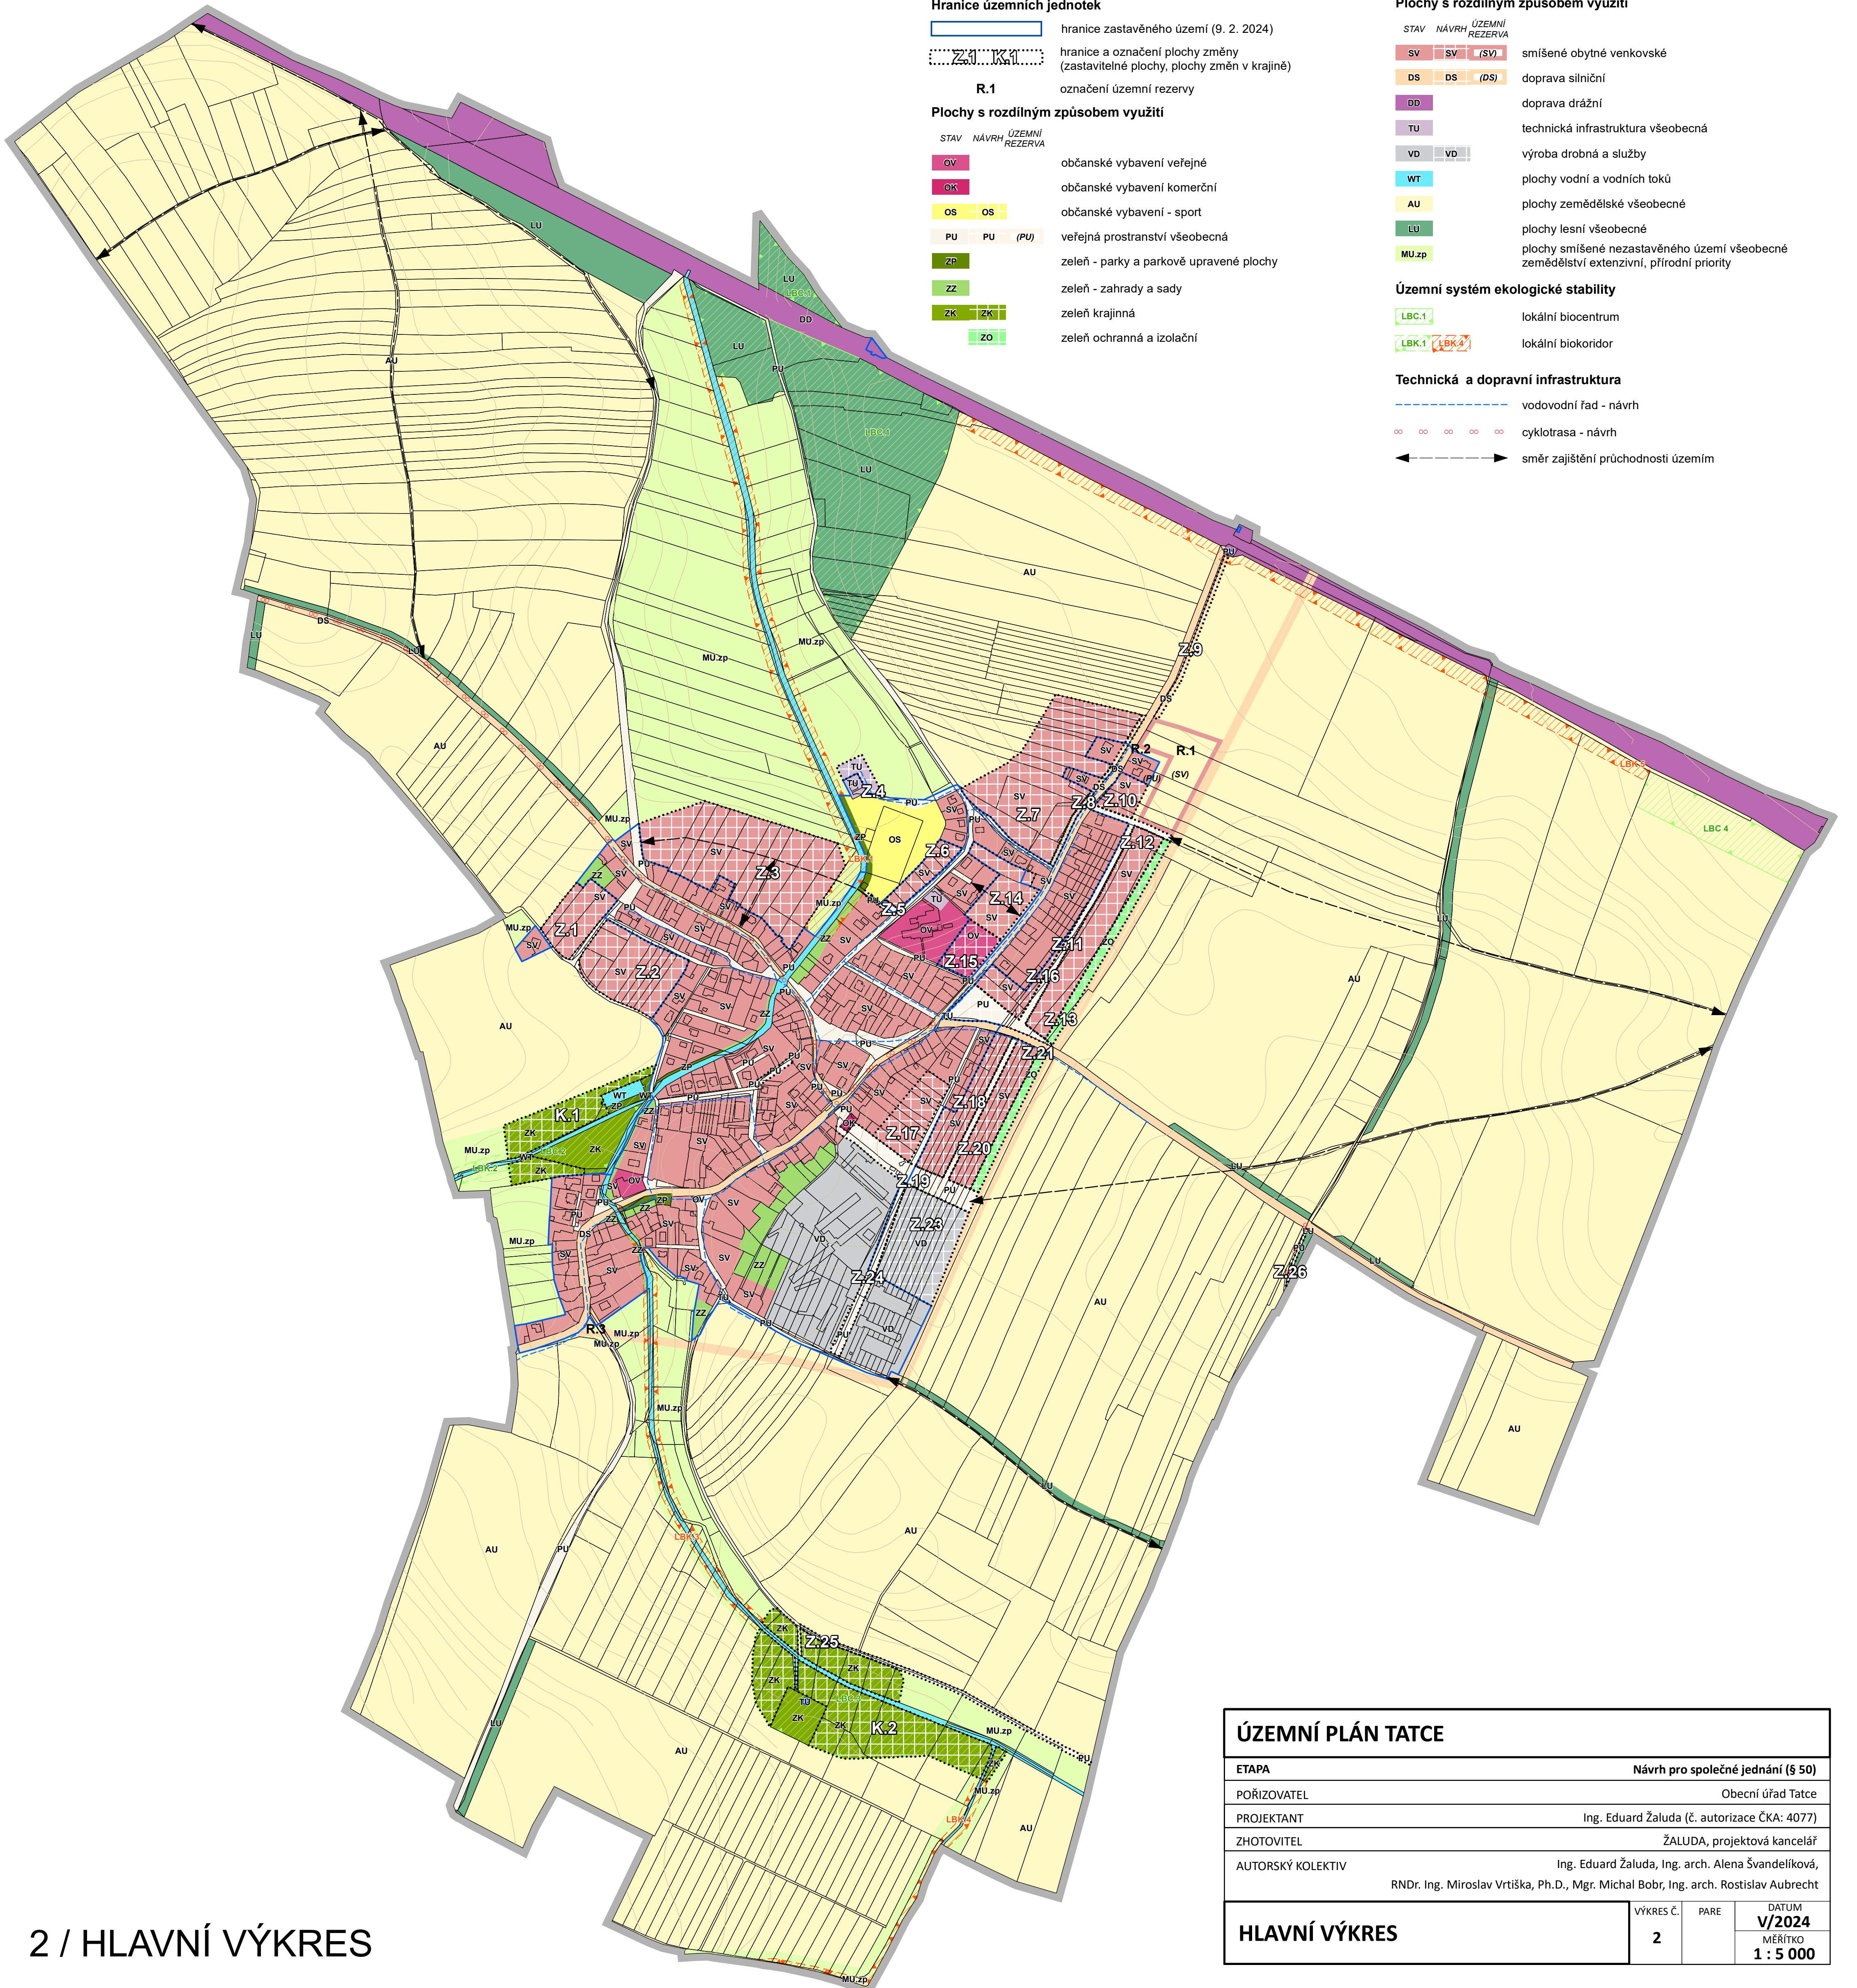

JEVY SCHVALOVANÉ

- Hranice územních jednotek
- hranice zastavěného území (9. 2. 2024)
 - - - hranice a označení plochy změny (zastavitelné plochy, plochy změn v krajině)
 - R.1 označení územní rezervy

Plochy s rozdílným způsobem využití

- | STAV | NÁVRH | ÚZEMNÍ REZERVA |
|------|-------|----------------|
| OV | OV | |
| OK | OK | |
| OS | OS | |
| PU | PU | (PU) |
| ZP | ZP | |
| ZZ | ZZ | |
| ZK | ZK | |
| ZO | ZO | |
- občanské vybavení veřejné
 - občanské vybavení komerční
 - občanské vybavení - sport
 - veřejná prostranství všeobecná
 - zeleň - parky a parkově upravené plochy
 - zeleň - zahrady a sady
 - zeleň krajinná
 - zeleň ochranná a izolační

Plochy s rozdílným způsobem využití

- | STAV | NÁVRH | ÚZEMNÍ REZERVA |
|-------|-------|----------------|
| SV | SV | (SV) |
| OS | OS | (OS) |
| DD | DD | |
| TU | TU | |
| VD | VD | |
| WT | WT | |
| AU | AU | |
| LU | LU | |
| MU.zp | MU.zp | |
- smíšené obytné venkovské
 - doprava silniční
 - doprava drážní
 - technická infrastruktura všeobecná
 - výroba drobná a služby
 - plochy vodní a vodních toků
 - plochy zemědělské všeobecné
 - plochy lesní všeobecné
 - plochy smíšené nezastavěného území všeobecné
 - zemědělství extenzivní, přírodní priority

Územní systém ekologické stability

- LBC.1 lokální biocentrum
- LBK.1 LBK.4 lokální biokoridor

Technická a dopravní infrastruktura

- vodovodní řad - návrh
- o o o o o o cyklotrasa - návrh
- ← → směr zajištění průchodnosti územím

ÚZEMNÍ PLÁN TATCE			
ETAPA	Návrh pro společné jednání (§ 50)		
POŘIZOVATEL	Obecní úřad Tatce		
PROJEKTANT	Ing. Eduard Žaluda (č. autorizace ČKA: 4077)		
ZHOTOVITEL	ŽALUDA, projektová kancelář		
AUTORSKÝ KOLEKTIV	Ing. Eduard Žaluda, Ing. arch. Alena Švandelíková, RNDr. Ing. Miroslav Vrtiška, Ph.D., Mgr. Michal Bobr, Ing. arch. Rostislav Aubrecht		
HLAVNÍ VÝKRES	VÝKRES Č.	PARE	DATUM
	2		V/2024 MÉRITKO 1 : 5 000