

ÚZEMNÍ PLÁN TATCE

JEVY INFORMATIVNÍ

- hranice řešeného území (k.ú. Tatce)
- hranice parcel katastru nemovitostí (19. 5. 2025)
- výškopis

JEVY SCHVALOVANÉ

- ### Hranice územních jednotek
- hranice zastavěného území (19. 5. 2025)
 - hranice a označení plochy změny (zastavitelné, transformační plochy, plochy změn v krajině)
- R.1** označení územní rezervy

Plochy s rozdílným způsobem využití

- | stav | návrh | územní rezervy |
|------|-------|----------------|
| | | |
| | | |
| | | |
| | | |
| | | |
| | | |
| | | |
- občanské vybavení veřejné
 - občanské vybavení komerční
 - občanské vybavení sport
 - veřejná prostranství všeobecná
 - zeleň parková a parkově upravená
 - zeleň zahradní a sadová
 - zeleň krajinná
 - zeleň ochranná a izolační

Plochy s rozdílným způsobem využití


- | stav | návrh | územní rezervy |
|------|-------|----------------|
| | | |
| | | |
| | | |
| | | |
| | | |
| | | |
| | | |
| | | |
| | | |
- bydlení hromadné
 - smíšené obytné venkovské
 - doprava silniční
 - doprava drážní
 - technická infrastruktura všeobecná
 - výroba drobná a služby
 - vodní a vodních toků
 - zemědělské všeobecné
 - lesní všeobecné
 - smíšené krajinné všeobecné
 - zemědělství extenzivní, přírodní priority

Územní systém ekologické stability

- lokální biocentrum
- lokální biokoridor

Technická a dopravní infrastruktura

- vodovodní řad - návrh
- cyklotrasa - návrh
- směr zajištění průchodnosti územím

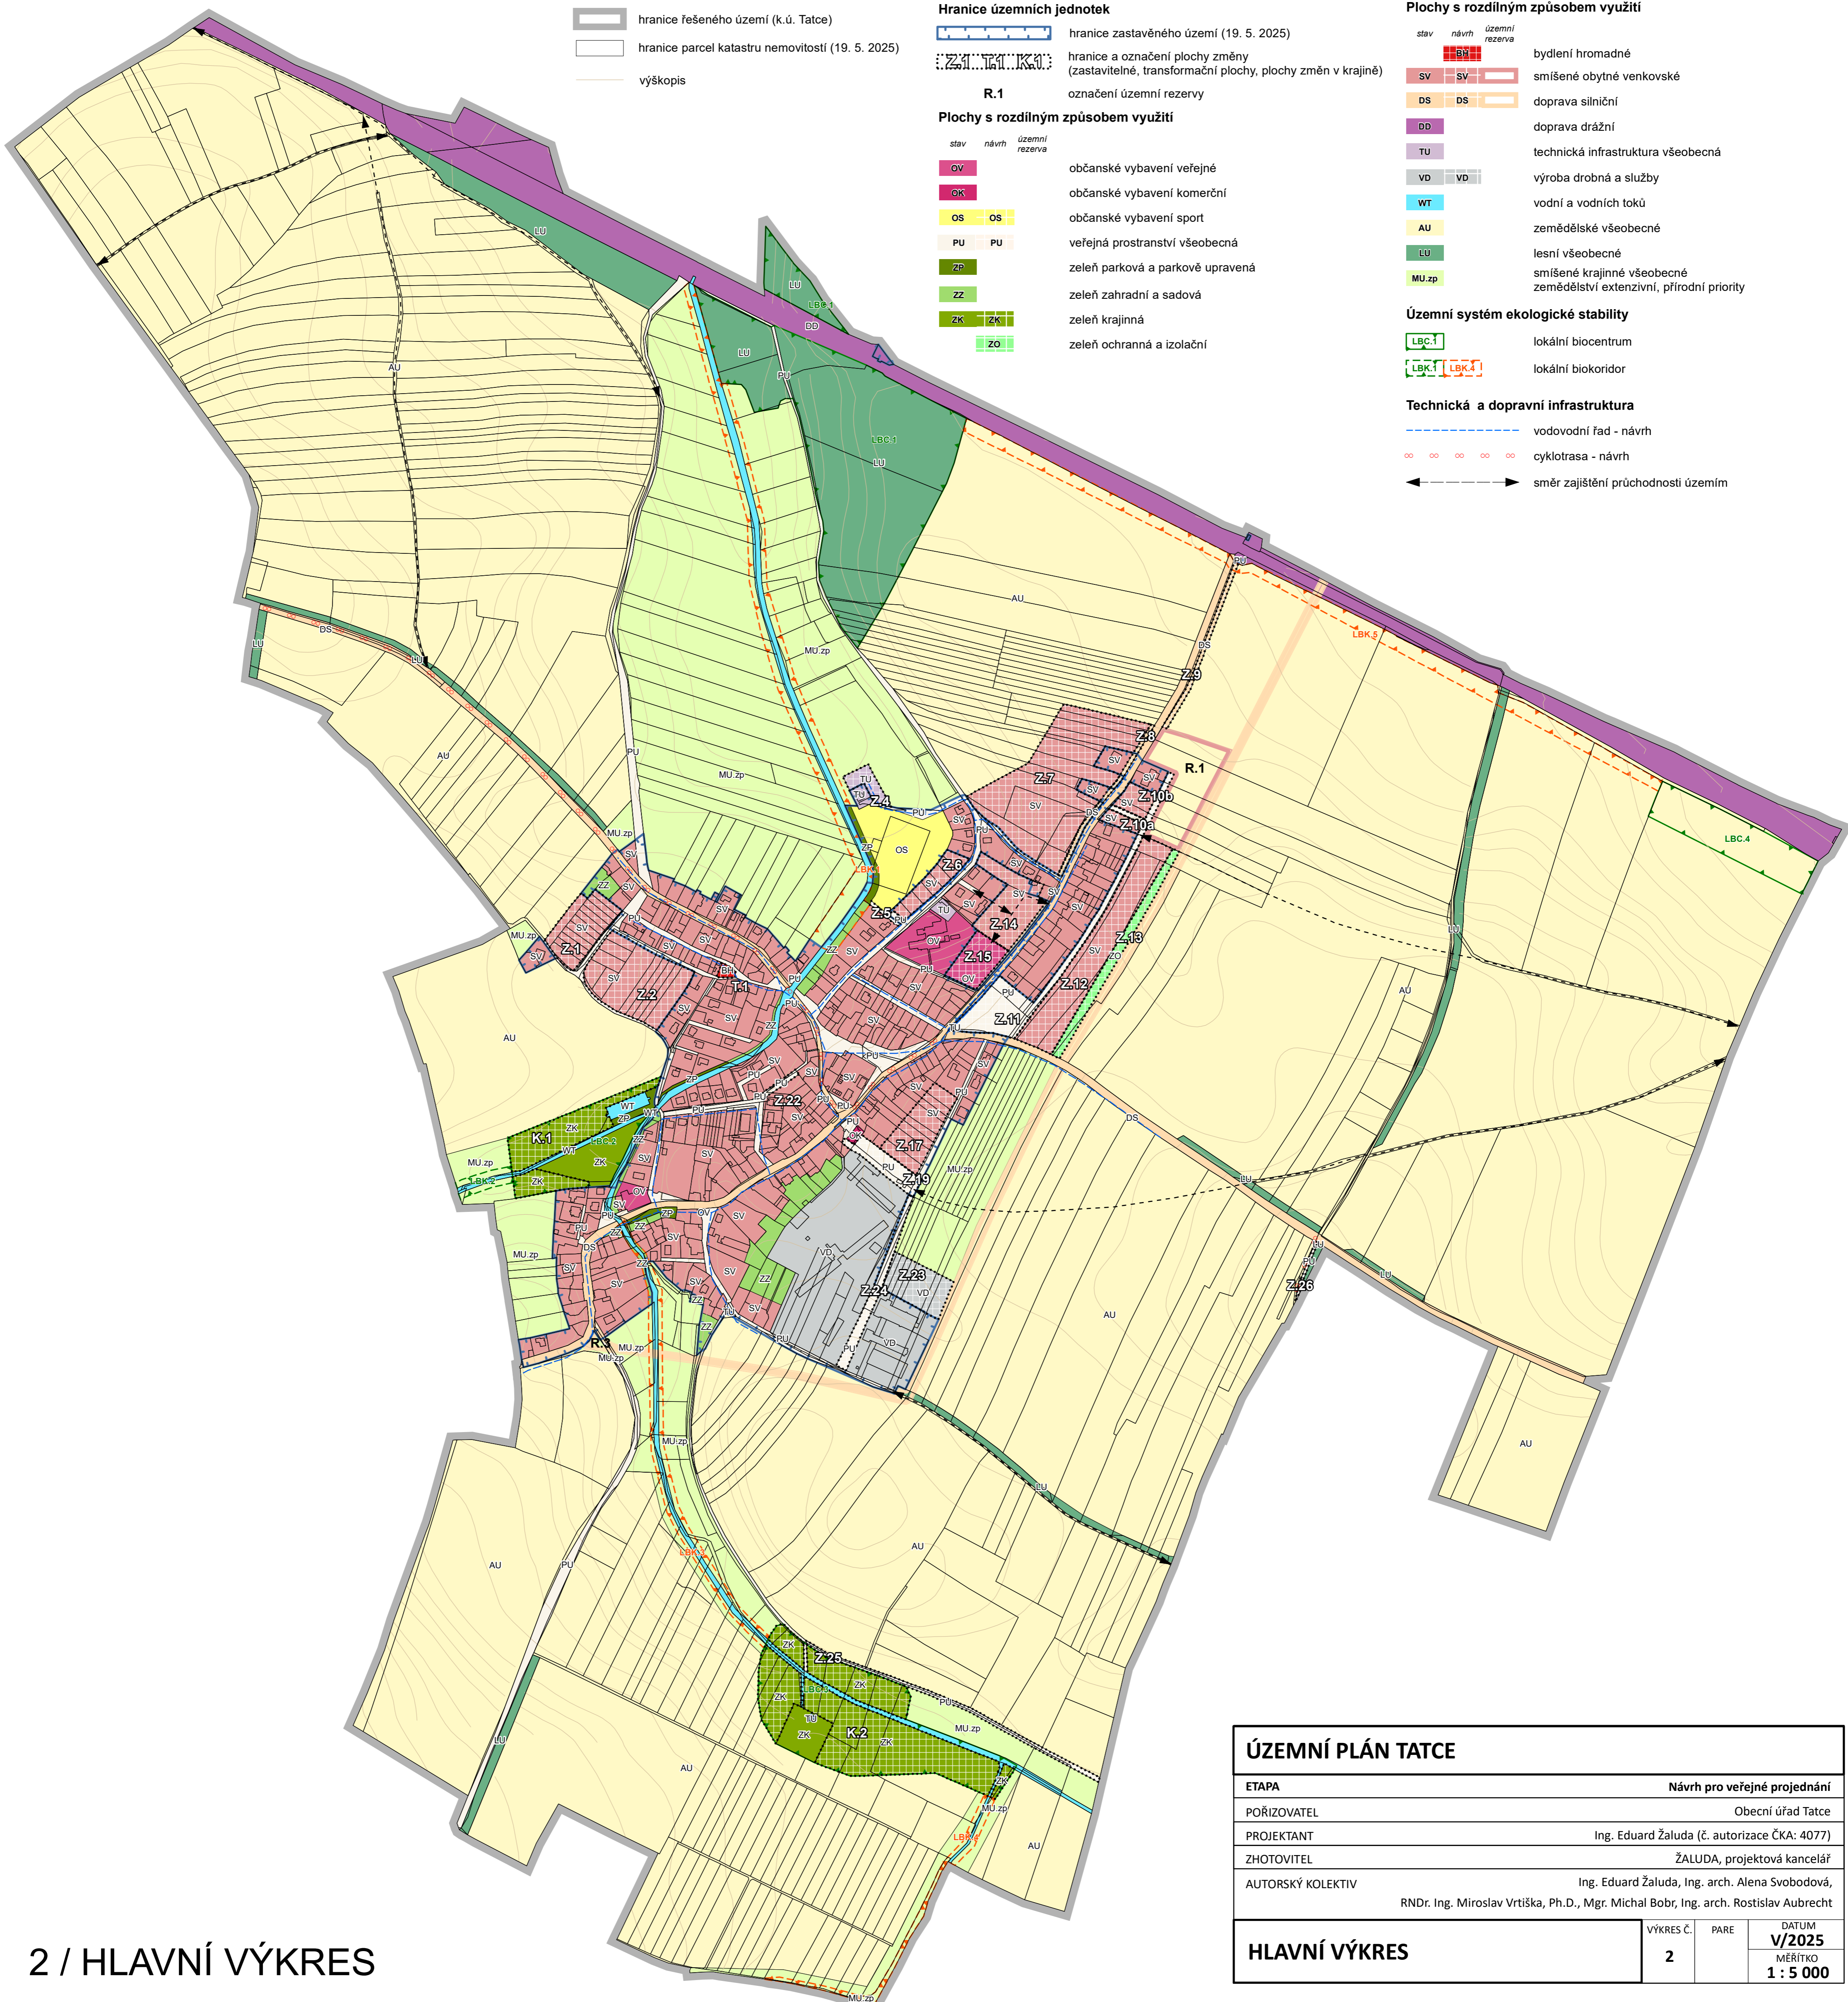

ÚZEMNÍ PLÁN TATCE

ETAPA	Návrh pro veřejné projednání
POŘIZOVATEL	Obecní úřad Tatce
PROJEKTANT	Ing. Eduard Žaluda (č. autorizace ČKA: 4077)
ZHOTOVITEL	ŽALUDA, projektová kancelář
AUTORSKÝ KOLEKTIV	Ing. Eduard Žaluda, Ing. arch. Alena Svobodová, RNDr. Ing. Miroslav Vrtiška, Ph.D., Mgr. Michal Bobr, Ing. arch. Rostislav Aubrecht

HLAVNÍ VÝKRES

VÝKRES Č.	PARE	DATUM
2		V/2025
		MĚŘÍTKO
		1 : 5 000